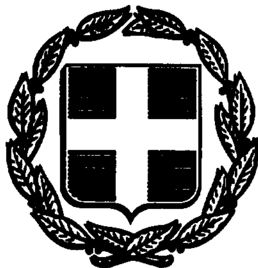


ΕΦΗΜΕΡΙΣ ΤΗΣ ΚΥΒΕΡΝΗΣΕΩΣ
ΤΗΣ ΕΛΛΗΝΙΚΗΣ ΔΗΜΟΚΡΑΤΙΑΣ

ΑΘΗΝΑ 18 ΔΕΚΕΜΒΡΙΟΥ 1992	ΤΕΥΧΟΣ ΤΕΤΑΡΤΟ	ΑΡΙΘΜΟΣ ΦΥΛΛΟΥ 1333

ΠΕΡΙΕΧΟΜΕΝΑ

ΠΟΛΕΟΔΟΜΙΑ

ΑΠΟΦΑΣΕΙΣ

ΠΟΛΕΟΔΟΜΙΑ

ΑΠΟΦΑΣΕΙΣ

Αριθ. 7198 (1)

Τροποποίηση του ρυμοτομικού σχεδίου πόλης Λάρισας στα Ο.Τ. 2257, 2341, 2243, 2339, 2338, 2343Α, 2343, 2342.

Ο ΝΟΜΑΡΧΗΣ ΛΑΡΙΣΑΣ

Έχοντας υπόψη:

1. Τις διατάξεις του Ν.Δ/τος της 17ης Ιουλίου 1923 όπως μεταγενέστερα τροποποιήθηκαν και συμπληρώθηκαν και ειδικότερα τα άρθρα 3 και 70 αυτού.

2. Τις διατάξεις του Α.Ν. 314/1968 (ΦΕΚ 47/Α) όπως τροποποιήθηκαν και συμπληρώθηκαν με το υπ' αριθμ. 1018/71 Ν.Δ/γμα (ΦΕΚ 220/Α) και με την παρ. 3 του άρθρου 34 του Ν. 1577/85 (ΦΕΚ 210/Α).

3. Τις διατάξεις του υπ' αριθμ. 183/1986 Π.Δ/τος (ΦΕΚ 70/Α) και ειδικότερα το άρθρο 1 αυτού.

4. Την υπ' αριθμ. 249/92 απόφαση του Δημοτικού Συμβουλίου.

5. Την υπ' αριθμ. 360/1992 γνωμοδότηση του Συμβουλίου Χωροταξίας Οικισμού και Περιβάλλοντος, Νομού Λάρισας, όπως διατυπώθηκε στο πρακτικό της 14ης/1992 συνεδρίας.

Επειδή οι προτεινόμενες τροποποιήσεις αποσκοπούν στην νομιμοποίηση της υφισταμένης κατάστασης.

Επειδή με την έγκριση της οδού Δροσοπηγής και μείωσης του χώρου στάθμευσης δημιουργούνται δύο οικόπεδα, με αποτέλεσμα τη μείωση του ελλείματος γης και άρα στη βελτίωση των συνθηκών για την εφαρμογή του σχεδίου, αποφασίζουμε:

Άρθρο 1

Εγκρίνεται η τροποποίηση του ρυμοτομικού σχεδίου πόλης Λάρισας α) με έγκριση της οδού Δροσοπηγής στα Ο.Τ. 2339, 2338 και κατάργηση τμήματος πεζοδρομίου, β) μετατόπιση των ρυμοτομικών γραμμών στις οδούς Μέμνωνα και Κρανιδίου και γ) μείωση του χώρου στάθμευσης στο Ο.Τ. 2342, όπως ορίζονται στο τοπογραφικό διάγραμμα που συνοδεύει την παρούσα απόφαση.

Άρθρο 2

Η ισχύς της παρούσας απόφασης αρχίζει από τη δημοσίευσή της στην Εφημερίδα της Κυβερνήσεως.

Μετά την παραπάνω δημοσίευση η απόφαση μαζί με το σχετικό τοπογραφικό διάγραμμα που τη συνοδεύη να αναρτηθεί στο Δημοτικό Κατάστημα επί 15μερο για ενημέρωση.

Η απόφαση αυτή να δημοσιευθεί στην Εφημερίδα της Κυβερνήσεως.

Λάρισα, 16 Νοεμβρίου 1992

Ο Νομάρχης
ΑΝΔΡΕΑΣ ΕΞΑΔΑΚΤΥΛΟΣ



ΚΤΗΜ/ΚΟ ΔΙΑΓΡΑΜΜΑ ΕΦΑΡΜΟΓΗΣ

ΔΗΜΟΣ ΛΑΡΙΣΑΣ
ΤΜΗΜΑ ΠΟΛ. - ΠΕ

ΔΗΜΟΣ ΛΑΡΙΣΑΣ
Δ/ΝΣΗ ΤΕΧΝΙΚΗΣ ΥΠΗΡΕΣΙΑΣ
ΤΜΗΜΑ ΠΟΛΕΟΔΟΜΙΑΣ
ΓΡΑΦΕΙΟ ΣΧΕΔΙΟΥ ΠΟΛΗΣ &
ΚΥΚΛΟΦΟΡΙΑΚΩΝ ΡΥΘΜΙΣΕΩΝ

ΤΟΠΟΓΡΑΦΙΚΟ ΔΙΑΓΡΑΜΜΑ
ΤΡΟΠΟΠΟΙΗΣΗ ΣΧΕΔΙΟΥ ΠΟΛΗΣ ΛΑΡΙΣΑΣ
ΣΤΟ Ο.Τ. Γ2257-Γ2341-Γ2346 Γ2339-Γ2338 Γ2349α-Γ2348-Γ2342Ⓟ ΠΙΝ. 14.17 14.18
ΣΥΝΟΙΚΙΣΜΟΣ ΑΒΕΡΩΦ

ΘΕΜΑΤΑ: 1) Εγκρίση της οδού Δροσοπηγής (Γ2339-Γ2338)
2) Προσαρμογή των ρυμοτομικών γραμμών στις οδούς Κέρνινα, Νιόβης, Κρανιδίου
3) Μείωση χώρου Ⓟ στο Γ2342

Το παρόν συνοδεύει την υπ' αριθμ. 3146/Απόφαση Νομάρχη Λαρίσας

Λάρισα 16.11.1992

Ο ΣΥΝΤΑΞΑΣ
ΝΟΤΗ ΠΑΡΑΣΚΕΥΗ
Αρχιτέκτων Μηχ.

Η ΠΡΟΪΣΤΑΜΕΝΗ

ΘΕΩΡΗΘΗΚΕ
Λάρισα
Δ/ντρια Τεχν. Υπηρεσίας
Μ. ΑΓΓΕΛΙΔΟΥ
Αρχιτέκτων Μηχ.

ΔΙΑΝΟΜΗ ΠΙΝΑΚΙΔΩΝ

Γ2345 Γ2342 Ρ ΚΧ Γ2346 Γ2343 Γ2341 Γ2340 Γ2244 Γ2245 Γ2249 Γ2251 Γ2253 Γ2254 Γ2254α Γ2338 Γ2339 Γ2358 Γ2350 Γ2347 Γ2350α Ρ Γ2349α ΚΧ Γ2348 Γ2336 Γ2337 Γ2255 Γ2256 ΚΧ Γ2257 Γ2258 Ρ Γ2259 ΚΧ

ΟΔΟΣ ΔΡΟΣΟΠΗΓΗΣ
ΟΔΟΣ ΦΑΝΟΥ ΑΠΡΙΛΗ
ΟΔΟΣ ΠΛΑΤΩΝ

Αριθ. 7811 (2)

Τροποποίηση του ρυμοτομικού σχεδίου πόλης Λάρισας με ανασχεδιασμό στα Ο.Τ. 2381, 2380, 2380Ρ, 2379, και 2378.

Ο ΝΟΜΑΡΧΗΣ ΛΑΡΙΣΑΣ

Έχοντας υπόψη:

1. Τις διατάξεις του Ν.Δ/τος της 17ης Ιουλίου 1923 όπως μεταγενέστερα τροποποιήθηκαν και συμπληρώθηκαν και ειδικότερα τα άρθρα 3 και 70 αυτού.

2. Τις διατάξεις του Α.Ν. 314/1968 (ΦΕΚ 47/Α) όπως τροποποιήθηκαν και συμπληρώθηκαν με το υπ' αριθμ. 1018/71 Ν.Δ/γμα (ΦΕΚ 220/Α) και με την παρ. 3 του άρθρου 34 του Ν. 1577/85 (ΦΕΚ 210/Α).

3. Τις διατάξεις του υπ' αριθμ. 183/1986 Π.Δ/τος (ΦΕΚ 70/Α) και ειδικότερα το άρθρο 1 αυτού.

4. Την υπ' αριθμ. 335/92 απόφαση του Δημοτικού Συμβουλίου.

5. Την υπ' αριθμ. 368/1992 γνωμοδότηση του Συμβουλίου Χωροταξίας Οικισμού και Περιβάλλοντος, Νομού Λάρισας, όπως διατυπώθηκε στο πρακτικό της 14ης/1992 συνεδρίας.

Επειδή το ισχύον σχέδιο δεν σεβάστηκε την υφισταμένη κατάσταση και υφιστάμενο καθεστώς διανομής.

Επειδή με την προτεινόμενη τροποποίηση νομιμοποιείται η υφιστάμενη κατάσταση χωρίς να δημιουργεί πολεοδομικό πρόβλημα γι' αυτό, αποφασίζουμε:

Άρθρο 1

Εγκρίνεται η τροποποίηση του ρυμοτομικού σχεδίου πόλης Λάρισας με ανασχεδιασμό στα Ο.Τ. 2381, 2380, 2380Ρ, 2379, και 2378 σύμφωνα με το σχέδιο διανομής και όπως ορίζεται στο τοπογραφικό διάγραμμα που συνοδεύει την παρούσα απόφαση.

Άρθρο 2


Η ισχύς της παρούσας απόφασης αρχίζει από τη δημοσίευσή της στην Εφημερίδα της Κυβερνήσεως.


Μετά την παραπάνω δημοσίευση η απόφαση μαζί με το σχετικό τοπογραφικό διάγραμμα που τη συνοδεύη να αναρτηθεί στο Δημοτικό Κατάστημα επί 15μερο για ενημέρωση.

Η απόφαση αυτή να δημοσιευθεί στην Εφημερίδα της Κυβερνήσεως.

Λάρισα, 16 Νοεμβρίου 1992

Ο Νομάρχης
ΑΝΔΡΕΑΣ ΕΞΑΔΑΚΤΥΛΟΣ

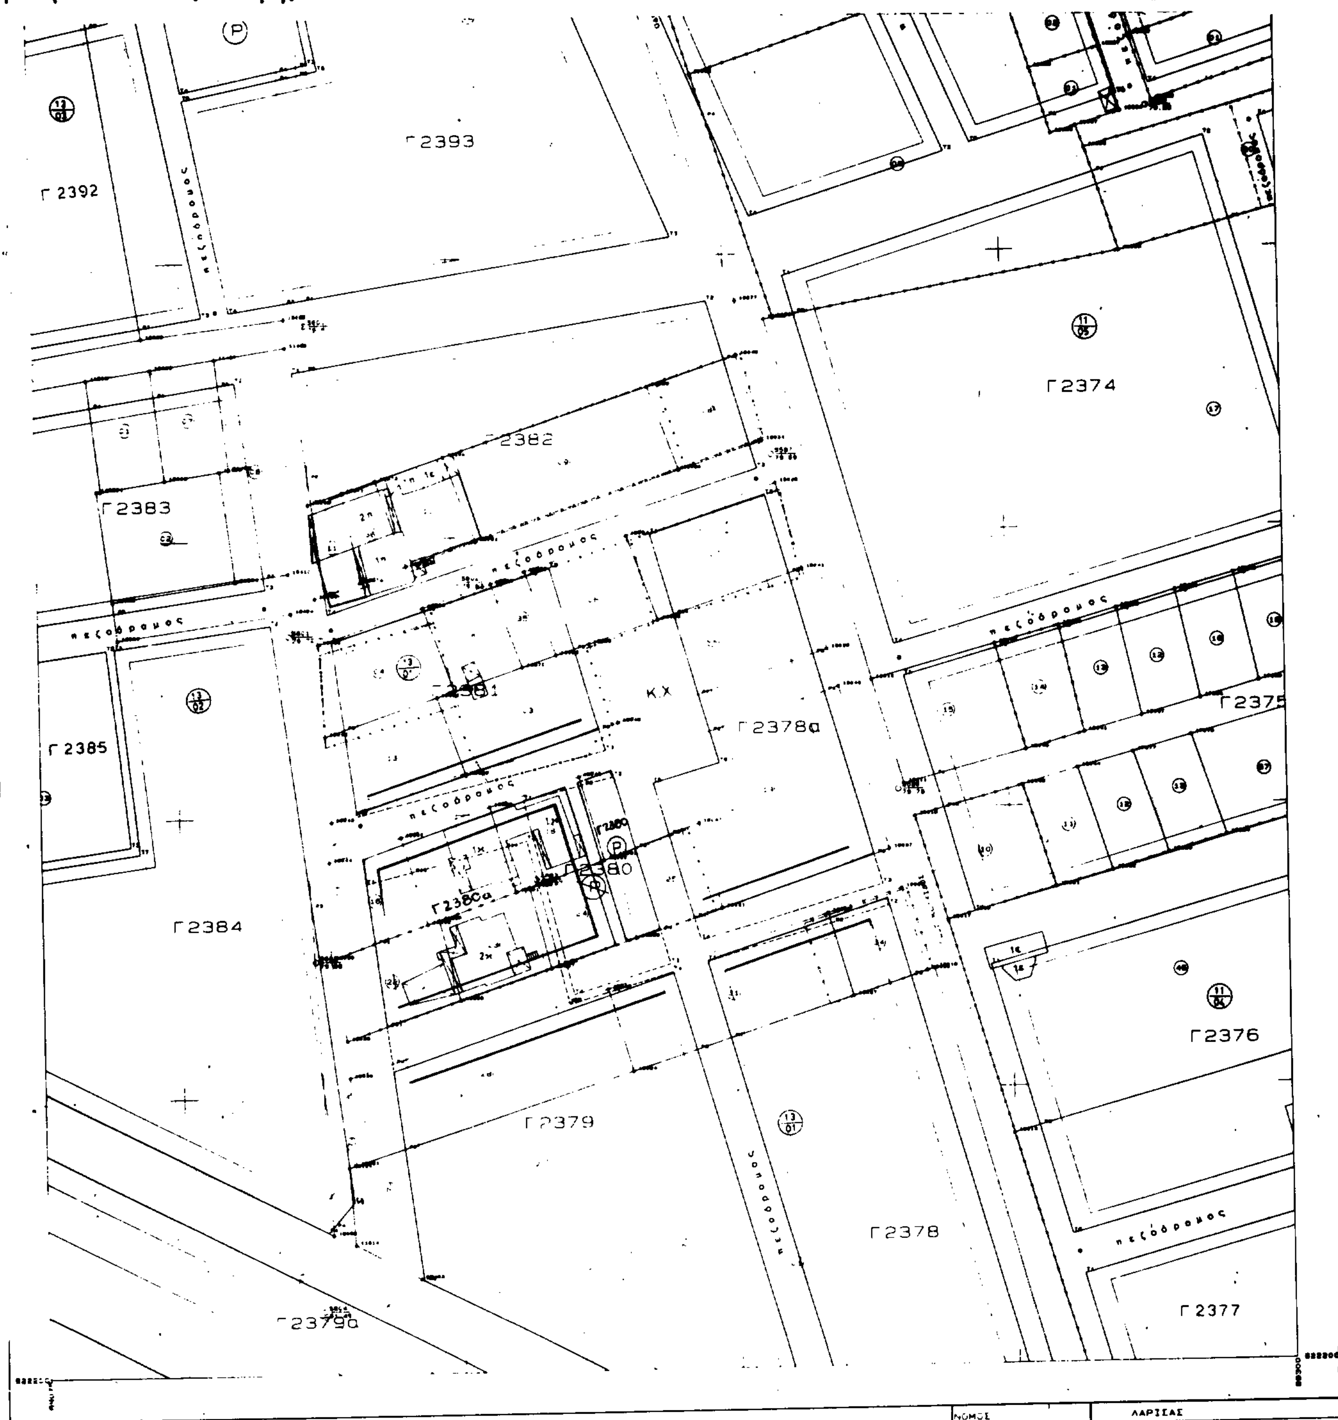

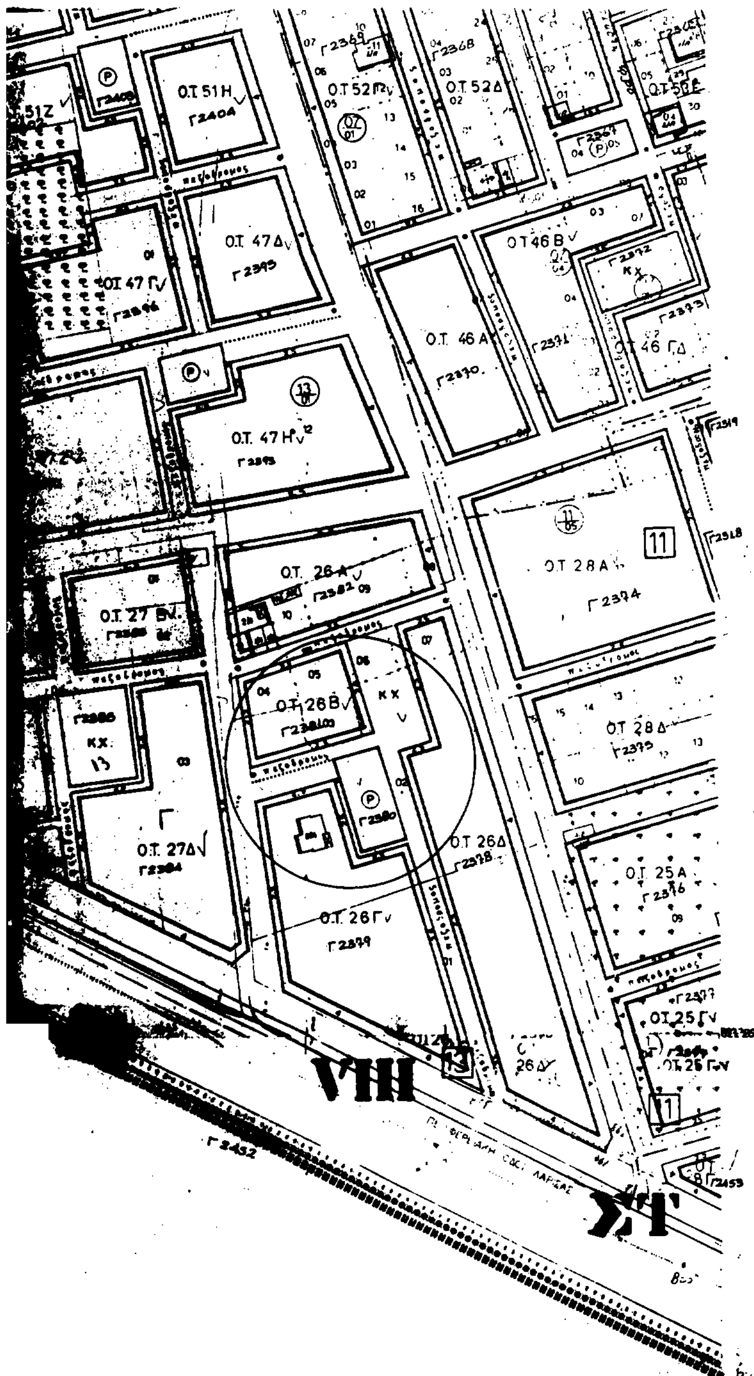

ΔΗΜΟΣ ΛΑΡΙΣΑΣ

Δ/ΝΣΗ ΤΕΧΝΙΚΗΣ ΥΠΗΡΕΣΙΑΣ
ΤΜΗΜΑ ΠΟΛΕΟΔΟΜΙΑΣ
ΓΡΑΦΕΙΟ ΣΧΕΔΙΟΥ ΠΟΛΗΣ &
ΚΥΚΛΟΦΟΡΙΑΚΩΝ ΡΥΘΜΙΣΕΩΝ

ΤΟΠΟΓΡΑΦΙΚΟ ΔΙΑΓΡΑΜΜΑ
ΤΡΟΠΟΠΟΙΗΣΗ ΣΧΕΔΙΟΥ ΠΟΛΗΣ ΛΑΡΙΣΑΣ
ΣΤΟ Ο.Τ. Γ2381 Γ2380, Γ2380 Γ2379, Γ2378 **ΠΙΝ.** 1316.., 1317
ΣΥΝΟΙΚΙΣΜΟΣ ΑΒΕΡΩΦ

ΘΕΜΑ: ΑΝΑΣΧΕΔΙΑΣΜΟΣ Ο.Τ. Γ2381 - Γ2380 - Γ2380 (Ρ) - Γ2379 - Γ2378

ΣΥΜΦΩΝΑ ΜΕ ΤΗΝ ΥΦΙΣΤΑΜΕΝΗ ΚΑΤΑΣΤΑΣΗ ΚΑΙ ΤΗΝ ΔΙΑΝΟΜΗ ΤΩΝ ΟΙΚΟΠΕΔΩΝ

Το παρον συνοδευει την υπ αριθμ 1811/92 αποφαση Νομάρχη Λαρισας

Λαρισα 16.11.1992

Ο ΣΥΝΤΑΞΑΣ
ΝΟΤΗ ΠΑΡΑΣΚΕΥΗ

Η ΠΡΟΪΣΤΑΜΕΝΗ
ΜΑΡΙΕΤΤΑ ΤΚΑΜΠΑΧΗ - ΑΝΘΗ
Τοπογράφος Μηχ/κός

ΘΕΩΡΗΘΗΚΕ
Λαρισα
Ο Δ/ντης Τεχν. Υπηρεσίας
Μ. ΑΤΕΡΜΟΤΟΥ
Αρχιτέκτ. Μηχ/κός

Αριθ. 8850 (3)

Τροποποίηση του ρυμοτομικού σχεδίου πόλης Τυρνάβου Ν. Λάρισας με έγκριση πεζοδρόμου και χαρακτηρισμό χώρου τουριστικών εγκαταστάσεων.

ΣΟ ΝΟΜΑΡΧΗΣ ΛΑΡΙΣΑΣ

Έχοντας υπόψη:

1. Τις διατάξεις του Ν.Δ/τος της 17ης Ιουλίου 1923 όπως μεταγενέστερα τροποποιήθηκαν και συμπληρώθηκαν και ειδικότερα τα άρθρα 3 και 70 αυτού.

2. Τις διατάξεις του Α.Ν. 314/1968 (ΦΕΚ 47/Α) όπως τροποποιήθηκαν και συμπληρώθηκαν με το υπ' αριθμ. 1018/71 Ν.Δ/γμα (ΦΕΚ 220/Α) και με την παρ. 3 του άρθρου 34 του Ν. 1577/85 (ΦΕΚ 210/Α).

3. Τις διατάξεις του υπ' αριθμ. 183/1986 Π.Δ/τος (ΦΕΚ 70/Α) και ειδικότερα το άρθρο 1 αυτού.

4. Την υπ' αριθμ. 4390/31.5.90 απόφαση Νομάρχη Λάρισας (ΦΕΚ 337Δ/90) περί αναθεώρησης του σχεδίου Τυρνάβου.

5. Το από 19.7.1991 Π.Δ. επέκτασης ρυμοτομικού σχεδίου πόλης Τυρνάβου (ΦΕΚ 553Δ/91).

6. Τις υπ' αριθμ. 115 και 142 του 1992 αποφάσεις του Δημοτικού Συμβουλίου Τυρνάβου.

7. Την υπ' αριθμ. 348/1992 γνωμοδότηση του Συμβουλίου Χωροταξίας Οικισμού και Περιβάλλοντος, Νομού Λάρισας, όπως διατυπώθηκε στο πρακτικό της 13ης/1992 συνεδρίας.

Επειδή ο υπάρχων χώρος στάθμευσης εξυπηρετούσε τις αθλητικές εγκαταστάσεις, στο χώρο των οποίων υπάρχουν ελεύθεροι χώροι στάθμευσης και άρα η προτεινόμενη κατάργηση δεν δημιουργεί πρόβλημα.

Επειδή ο Δήμος Τυρνάβου έχει προγραμματίσει την κατασκευή ξενώνα και άλλων τουριστικών εγκαταστάσεων που προαπαιτούν τον πολεοδομικό χαρακτηρισμό των διατιθεμένων γηπέδων γι' αυτό, αποφασίζουμε:

Άρθρο 1

Εγκρίνεται η τροποποίηση του ρυμοτομικού σχεδίου πόλης Τυρνάβου α) με χαρακτηρισμό του 211Γ χώρου στάθμευσης σε χώρο τουριστικών εγκαστάσεων και δημιουργία νέου Ο.Τ. 211Γ και β) έγκριση πεζόδρομου στο Ο.Τ. 211Ε, όπως ορίζεται στο τοπογραφικό διάγραμμα που συνοδεύει την παρούσα απόφαση.

Άρθρο 2

Η ισχύς της παρούσας απόφασης αρχίζει από τη δημοσίευσή της στην Εφημερίδα της Κυβερνήσεως.


Μετά την παραπάνω δημοσίευση η απόφαση μαζί με το σχετικό τοπογραφικό διάγραμμα που τη συνοδεύη να αναρτηθεί στο Δημοτικό Κατάστημα επί 15μερο για ενημέρωση.


Η απόφαση αυτή να δημοσιευθεί στην Εφημερίδα της Κυβερνήσεως.

Λάρισα, 26 Νοεμβρίου 1992

Ο Νομάρχης
ΑΝΔΡΕΑΣ ΕΞΑΔΑΚΤΥΛΟΣ

ΑΠΟΣΠΑΣΜΑ ΕΓΚΕΚΡΙΜΕΝΟΥ ΣΧΕΔΙΟΥ ΠΟΛΗΣ
ΚΛΙΜΑΚΑ 1:1000

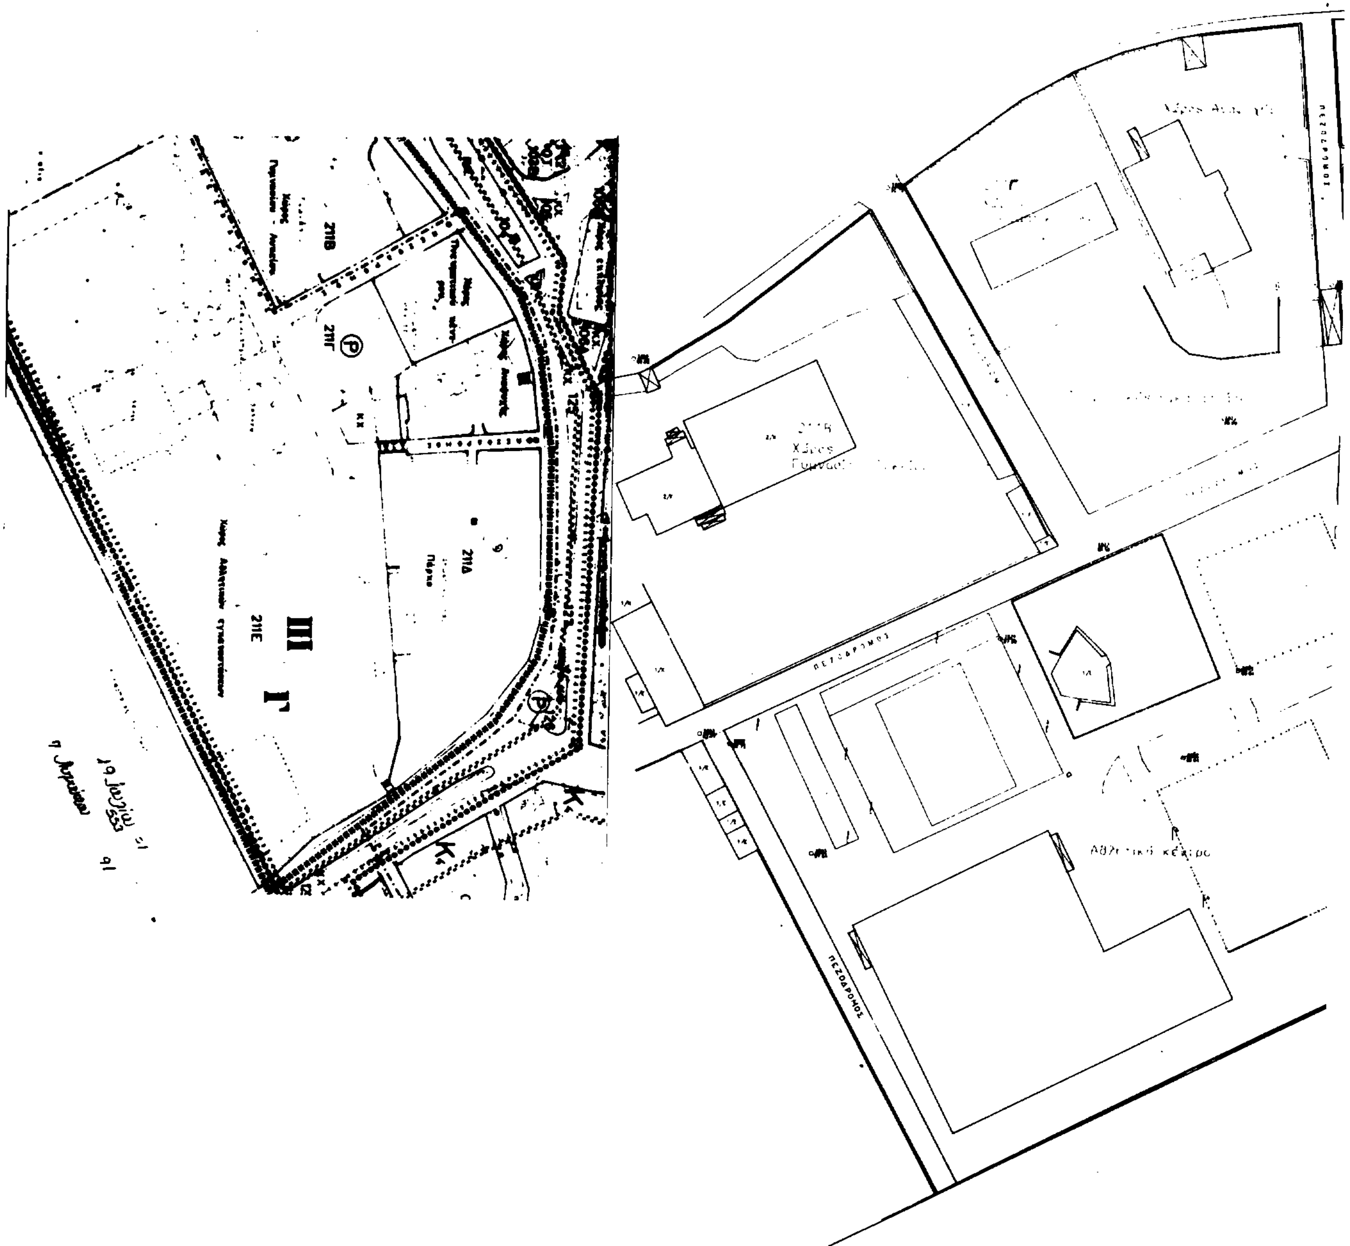

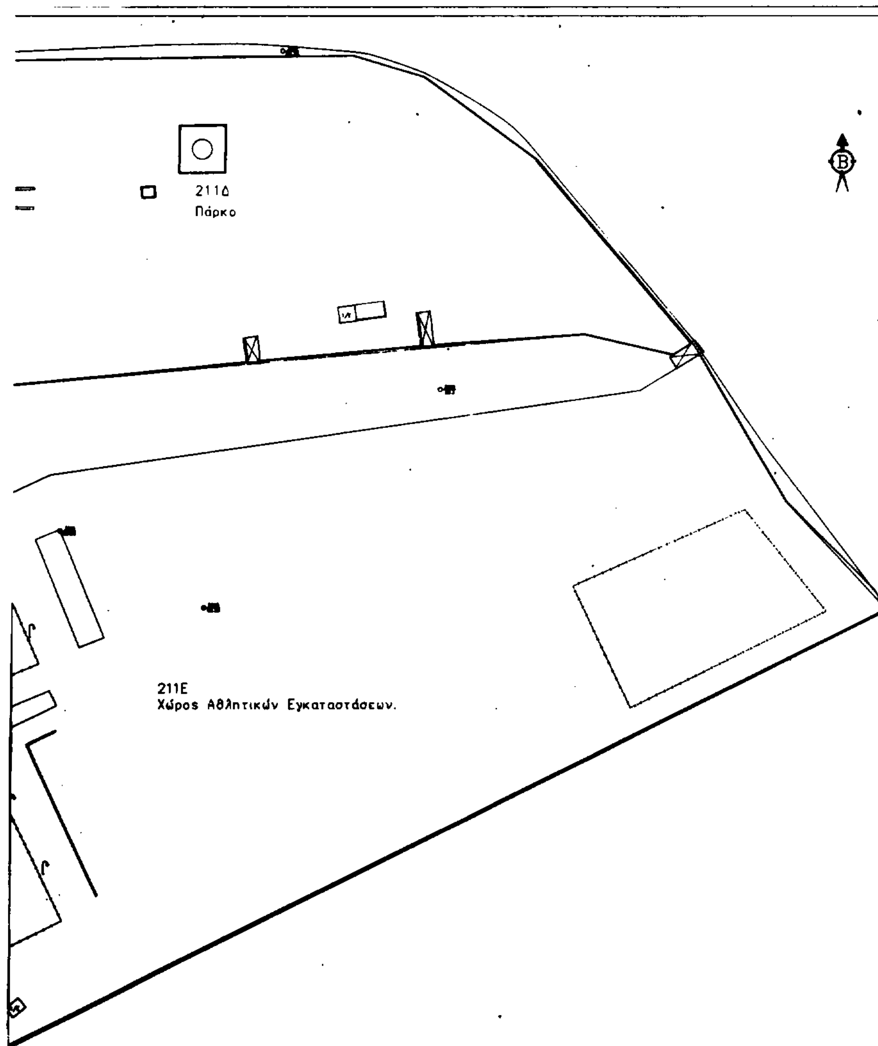

ΤΟΠΟΓΡΑΦΙΚΟ ΔΙΑΓΡΑΜΜΑ ΤΡΟΠΟΠΟΙΗΣΗΣ ΤΟΥ ΡΥΜΟΤΟΜΙΚΟΥ ΣΧΕΔΙΟΥ ΤΥΡΝΑΒΟΥ

ΥΠΟΜΝΗΜΑ

ΘΕΜΑ : 1)Διάνοιξη πεζόδρομου 5μ. στο 211Ε.
2)Αποχαρακτηρισμός του Ⓟ 211Γ σε χώρο Τουριστικών Εγκαταστάσεων.

- — — — Καταργούμενη ρυμ/κή γραμμή
- ——— Προτεινόμενη ρυμοτομική γραμμή
- ——— Προτεινόμενη οικοδομική γραμμή

ο Συντάξας Μηχ/κός

Το παρόν συνοδεύει την υπ' αριθμό … απόφαση Δ.Σ. ΤΥΡΝΑΒΟΥ

ο Δήμαρχος

Το παρόν συνοδεύει την υπ' αριθμό 665/92 απόφαση κ. Νομάρχη Λάρισας.

Λάρισα 26.11.1992

η Προϊσταμένη

Αριθ. 8163 (4)

Τροποποίηση του ρυμοτομικού σχεδίου πόλης Λάρισας στην οδό Αμφιτρύωνα.

Ο ΝΟΜΑΡΧΗΣ ΛΑΡΙΣΑΣ

Έχοντας υπόψη:

1. Τις διατάξεις του Ν.Δ/τος της 17ης Ιουλίου 1923 όπως μεταγενέστερα τροποποιήθηκαν και συμπληρώθηκαν και ειδικότερα τα άρθρα 3 και 70 αυτού.

2. Τις διατάξεις του Α.Ν. 314/1968 (ΦΕΚ 47/Α) όπως τροποποιήθηκαν και συμπληρώθηκαν με το υπ' αριθμ. 1018/71 Ν.Δ/γμα (ΦΕΚ 220/Α) και με την παρ. 3 του άρθρου 34 του Ν. 1577/85 (ΦΕΚ 210/Α).

3. Τις διατάξεις του υπ' αριθμ. 183/1986 Π.Δ/τος (ΦΕΚ 70/Α) και ειδικότερα το άρθρο 1 αυτού.

4. Την υπ' αριθμ. 399/91 απόφαση του Δημοτικού Συμβουλίου με την οποία προτείνει την προσαρμογή των ρυμοτομικών γραμμών της οδού Αμφιτρύωνα, στο Ο.Τ. 1020Α, στα όρια των ιδιοκτησιών.

5. Την υπ' αριθμ. 211/1992 γνωμοδότηση του Συμβουλίου Χωροταξίας Οικισμού και Περιβάλλοντος, Νομού Λάρισας, όπως διατυπώθηκε στο πρακτικό της 9ης/1992 συνεδρίας κατά την οποία διατυπώθηκε η άποψη ότι με την προτεινόμενη τροποποίηση έχουμε μείωση του πλάτους της οδού με αποτέλεσμα να δυσκολεύεται η κίνηση οχημάτων (πυροσβεστικών, ασθενοφόρων κ.λπ.) αφού η υπόψη οδός είναι αδιέξοδος.

Και επειδή σύμφωνα με την 305/1986 (21.5.86) έκθεση πρακτικού του Σ. τΕ. ο Νομάρχης Λάρισας σε περίπτωση διαφοράς αποφάσεων μεταξύ της πρότασης του Δημοτικού Συμβουλίου Λάρισας και του Συμβουλίου Χωροταξίας Οικισμού και Περιβάλλοντος μπορεί να υιοθετήσει ή την άποψη του Δήμου ή την άποψη του Σ.Χ.Ο.Π. (σχετικές και οι 545/69, 1724/70, 211/78 και 3406/78 αποφάσεις (Σ.τ.Ε.), αποφασίζουμε:

Συμφωνούμε με την απόφαση του Δημοτικού Συμβουλίου Λάρισας και εγκρίνουμε την τροποποίηση του σχεδίου με την προσαρμογή των ρυμοτομικών γραμμών της οδού Αμφιτρύωνα στην υφισταμένη κατάσταση, όπως ορίζεται στο συνημμένο τοπογραφικό διάγραμμα.

Η απόφαση αυτή να δημοσιευθεί στην Εφημερίδα της Κυβερνήσεως.

Λάρισα, 25 Νοεμβρίου 1992

Ο Νομάρχης

ΑΝΔΡΕΑΣ ΕΞΑΔΑΚΤΥΛΟΣ

